

ΕΦΗΜΕΡΙΣ ΤΗΣ ΚΥΒΕΡΝΗΣΕΩΣ
ΤΗΣ ΕΛΛΗΝΙΚΗΣ ΔΗΜΟΚΡΑΤΙΑΣ

ΑΘΗΝΑ 24 ΣΕΠΤΕΜΒΡΙΟΥ 1991	ΤΕΥΧΟΣ ΤΕΤΑΡΤΟ	ΑΡΙΘΜΟΣ ΦΥΛΛΟΥ 638

ΠΕΡΙΕΧΟΜΕΝΑ

ΑΝΑΔΑΣΩΣΕΙΣ

ΑΠΟΦΑΣΕΙΣ

ΑΠΑΛΛΟΤΡΙΩΣΕΙΣ

ΑΠΟΦΑΣΕΙΣ

ΑΝΑΔΑΣΩΣΕΙΣ

ΑΠΟΦΑΣΕΙΣ

Αριθ. 2678 (1)

Κήρυξη ως αναδασωτέας εκτάσεως αποτελούμενης από δύο (2) τεμάχια, συνολικού εμβαδού ενενήντα τριών στρεμμ. και εκατό τετραγωνικών μέτρων (93,100), στη θέση «Λιθάρι Γκιώνη», Περιφέρειας Κοινότητας Πραμάντων, Νομού Ιωαννίνων.

Η ΝΟΜΑΡΧΗΣ ΙΩΑΝΝΙΝΩΝ

Έχοντας υπόψη:

1. Τις περί διοικητικής αποκεντρώσεως διατάξεις.
2. Τις διατάξεις του Νόμου 998/1979 «περί προστασιάς των δασών και των δασικών εν γένει εκτάσεων της χώρας» και συγκεκριμένα:

α) Του άρθρου 37.

β) Του άρθρου 38 παράγρ. 2 εδάφ. α' και 3 εδάφ. α'.

γ) Του άρθρου 41 παραγρ. 1.

3. Τις διατάξεις του άρθρου 120 του Νόμου 1892/1990 «για τον εκσυγχρονισμό και την ανάπτυξη και άλλες διατάξεις».
4. Τις διαταγές του Υπουργείου Γεωργίας αριθμ. α) 160417/1180/8.7.1980 και β) 182447/3049/24.9.1980.
5. Την αναφορά του Δασαρχείου Ιωαννίνων αριθμ. 5381/9.7.1991, με την οποία προτείνεται η κήρυξη ως αναδασωτέας, της αναφερόμενης στο θέμα εκτάσεως, αποφασίζουμε:

Κηρύσσουμε αναδασωτέα, Κοινοτική δασική έκταση, αποτελούμενη από δύο (2) τεμάχια (α+β), συνολικού εμβαδού ενενήντα τριών στρεμμ. και εκατό τετραγ. μέτρων (93.100), που βρίσκεται στη θέση «Λιθάρι - Γκιώνη», περιφέρειας Κοινότητας Πραμάντων Νομού Ιωαννίνων και απεικονίζεται με στοιχεία 1, 2, 3, 4, 5, 6, 7, 8, 9, 10, 11, 12, 13, 14, 15, 16, 17, 18, 19, 20, 21, 22, 23, 24, 25, 26, 27, 28, 29, 20, 31, 1 και 1, 2, 3, 4, 5, 6, 7, 8, 9, 10, 11, 12, 13, 14, 15, 16, 17, 18, 19, 20, 21, 22, 23, 24, 25, 26, 27, 28, 1, στο συνημμένο τοπογραφικό διάγραμμα, με κλίμακα 1:5000 για το α' τεμάχιο και 1:2000 για το β' τεμάχιο, το οποίο αποτελεί αναπόσπαστο μέρος της παρούσης αποφάσεως, για την προστασία της βλαστήσεως (αναδάσωσης), για υδρονομικούς σκοπούς και για λόγους υγιεινής και εξωραϊσμού του τοπίου.

Η έκταση έχει όρια:

Ανατολικά: Κοινοτική δασική έκταση.

Δυτικά: Ομοίως.

Βόρεια: ομοίως.

Νότια: Ομοίως.

Η απόφαση αυτή να δημοσιευθεί στην Εφημερίδα της Κυβερνήσεως.

Ιωάννινα, 26 Αυγούστου 1991

Η Νομάρχης
ΒΑΣΙΛΙΚΗ ΚΟΚΚΙΝΟΥ


ΝΟΜΑΡΧΙΑ ΙΩΑΝΝΙΝΩΝ

ΔΑΣΑΡΧΕΙΟ ΙΩΑΝΝΙΝΩΝ

ΧΑΡΤΗΣ ΠΡΟΣΑΝΑΤΟΛΙΣΜΟΥ

(απόσπασμα από το φύλλο χάρτη ΠΡΑΜΑΝΤΑ της ΓΥΣ έκδοσης 1970)

ΚΛΙΜΑΚΑ 1:50000

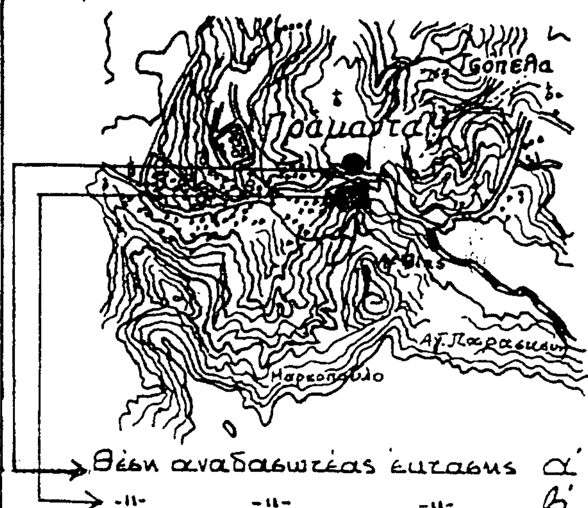

→ Θέση αναδασωτέας έκτασης α΄

→ -ιι- -ιι- -ιι- β΄

ΤΟΠΟΓΡΑΦΙΚΟ ΔΙΑΓΡΑΜΜΑ

Αναδασωτέων εκτάσεων στη θέση "Λιθάρι Γκιώνη" (Σφαχεία) Κοινότητας Πραμάντων.

ΕΜΒΑΔΟΝ


α΄ έκτασης : 85,8 στρ.

β΄ έκτασης : 7,3 στρ.

σύνολο : 93,100


Αναδασωτέα έκταση α΄

κλίμακα 1:5000

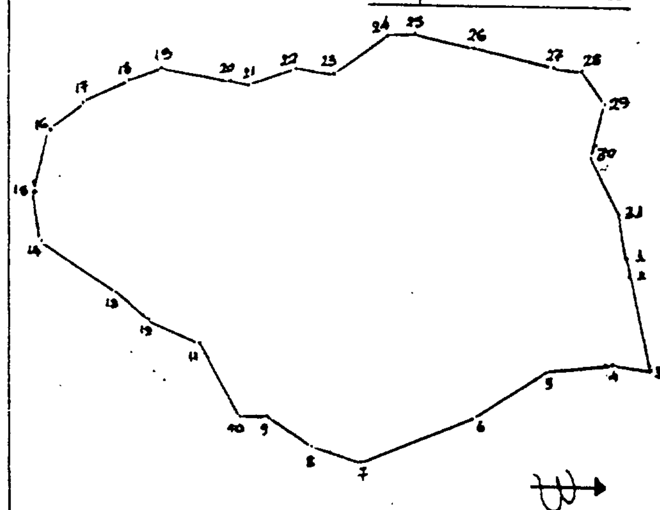

Αναδασωτέα έκταση β΄

Κλίμακα 1:2.

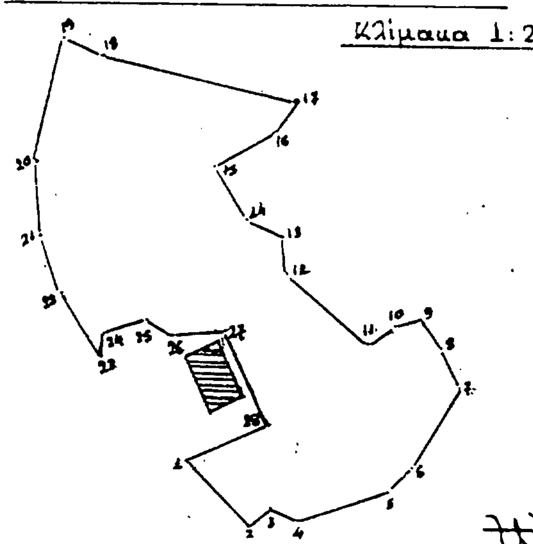

Ιωάννινα 26-8-1991	Ιωάννινα 20-8-1991	Ιωάννινα 8-7-1991	Ιωάννινα 8-7-1
Η ΝΟΜΑΡΧΗΣ	Ο ΔΙΕΥΘΥΝΤΗΣ ΔΑΣΩΝ	Ο ΔΑΣΑΡΧΗΣ ΙΩΑΝΝΙΝΩΝ	Ο ΣΥΝΤΑΞΑΣ
ΒΑΣΙΛΙΚΗ ΚΟΚΚΙΝΟΥ			

Αριθ. 2223 (2)

Κήρυξη ως αναδασωτέας εκτάσεως, εμβαδού τριάντα επτά στρεμμάτων και ενιακοσίων τετραγωνικών μέτρων (37,900), στη θέση «Αγία Παρασκευή» Περιφέρειας Κοινότητας Πραμάντων Νομού Ιωαννίνων.

Η ΝΟΜΑΡΧΗΣ ΙΩΑΝΝΙΝΩΝ

Έχοντας υπόψη:

1. Τις περί διοικητικής αποκεντρώσεως διατάξεις.

2. Τις διατάξεις του Νόμου 998/1979 «περί προστασιάς των δασών και των δασικών εν γένει εκτάσεων της χώρας» και συγκεκριμένα:

α) Του άρθρου 37.

β) Του άρθρου 38 παράγρ. 2 εδάφ. α' και 3 εδάφ. α'.

γ) Του άρθρου 41 παραγρ. 1.

3. Τις διατάξεις του άρθρου 120 του Νόμου 1892/1990 «για τον εκσυγχρονισμό και την ανάπτυξη και άλλες διατάξεις».

4. Τις διαταγές του Υπουργείου Γεωργίας αριθμ. α) 160417/1180/8.7.1980 και β) 182447/3049/24.9.1980.

5. Την αναφορά του Δασαρχείου Ιωαννίνων αριθμ. 5378/9.9.1991, με την οποία προτείνεται η κήρυξη ως αναδασωτέας, της αναφερόμενης στο θέμα εκτάσεως, αποφασίζουμε:

Κηρύσσουμε αναδασωτέα, Κοινοτική δασική έκταση, εμβαδού τριάντα επτά στρεμμάτων και ενιακοσίων τετραγωνικών μέτρων (37.900), που βρίσκεται στη θέση «Αγία Παρασκευή», περιφέρειας Κοινότητας Πραμάντων, Νομού Ιωαννίνων και απεικονίζεται με στοιχεία 1, 2, 3, 4, 5, 6, 7, 8, 9, 10, 11, 12, 13, 14, 15, 16, 17, 18, 19, 20, 21, 1 στο συνημμένο τοπογραφικό διάγραμμα, με κλίμακα 1:2000, το οποίο αποτελεί αναπόσπαστο μέρος της παρούσης αποφάσεως, για την προστασία της βλαστήσεως (αναδάσωσης), για υδρονομικούς σκοπούς και για λόγους υγιεινής και εξωραϊσμού του τοπίου.

Η έκταση έχει όρια:

Ανατολικά: Επαρχιακό δρόμο.

Δυτικά: Κοινοτική δασική έκταση.

Βόρεια: ομοίως.

Νότια: Ομοίως.

Η απόφαση αυτή να δημοσιευθεί στην Εφημερίδα της Κυβερνήσεως.

Ιωάννινα, 26 Αυγούστου 1991

Η Νομάρχης

ΒΑΣΙΛΙΚΗ ΚΟΚΚΙΝΟΥ


Ανήκει στην αριθμ. 2223/26-8-1991 απόφαση κ. Νομάρχη Ιωαννίνων

ΝΟΜΑΡΧΙΑ ΙΩΑΝΝΙΝΩΝ

ΔΑΣΑΡΧΕΙΟ ΙΩΑΝΝΙΝΩΝ

ΤΟΠΟΓΡΑΦΙΚΟ ΔΙΑΓΡΑΜΜΑ


Αναδασωτέα έκταση στη θέση "Αγία Παρασκευή" Κοινότητας Πραμάντων.

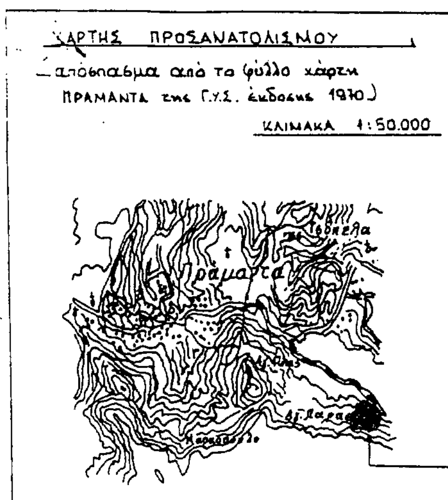

ΕΜΒΑΔΟΝ

αναδασ. έκταση : 37,90 στρ.

θέση αναδασωτέας έκτασης

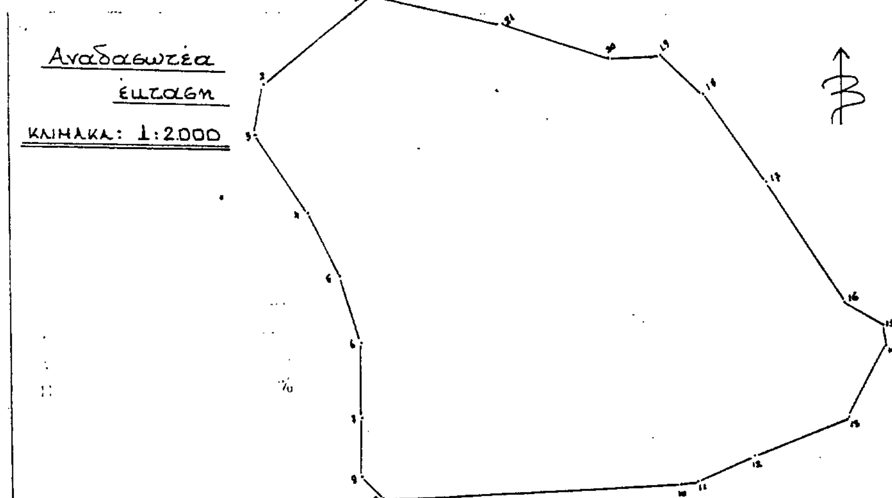

Ιωάννινα 26-8-1991	Ιωάννινα 20-8-1991	Ιωάννινα 9-7-1991	Ιωάννινα 9-7-1991
Η ΝΟΜΑΡΧΗΣ	Ο ΔΙΕΥΘΥΝΤΗΣ ΔΑΣΩΝ	Ο ΔΑΣΑΡΧΗΣ ΙΩΑΝΝΙΝΩΝ	Ο ΣΥΝΤΑΞΑΣ
ΒΑΣΙΛΙΚΗ ΚΟΚΚΙΝΟΥ			

Αριθ. 2224 (3)

Κήρυξη ως αναδασωτέας εκτάσεως αποτελούμενης από δύο (2) τεμάχια, συνολικού εμβαδού δέκα επτά στρεμμάτων (17,000), στη θέση «Βρύση Κουτσού», Περιφέρειας Κοινότητας Πραμάντων, Νομού Ιωαννίνων.

Η ΝΟΜΑΡΧΗΣ ΙΩΑΝΝΙΝΩΝ

Έχοντας υπόψη:

1. Τις περί διοικητικής αποκεντρώσεως διατάξεις.

2. Τις διατάξεις του Νόμου 998/1979 «περί προστασιάς των δασών και των δασικών εν γένει εκτάσεων της χώρας» και συγκεκριμένα:

α) Του άρθρου 37.

β) Του άρθρου 38 παράγρ. 2 εδάφ. α' και 3 εδάφ. α'.

γ) Του άρθρου 41 παραγρ. 1.

3. Τις διατάξεις του άρθρου 120 του Νόμου 1892/1990 «για τον εκσυγχρονισμό και την ανάπτυξη και άλλες διατάξεις».

4. Τις διαταγές του Υπουργείου Γεωργίας αριθμ. α) 160417/1180/8.7.1980 και β) 182447/3049/24.9.1980.

5. Την αναφορά του Δασαρχείου Ιωαννίνων αριθμ. 5379/9.7.1991, με την οποία προτείνεται η κήρυξη ως αναδασωτέας, της αναφερόμενης στο θέμα εκτάσεως, αποφασίζουμε:

Κηρύσσουμε αναδασωτέα, Κοινοτική δασική έκταση, αποτελούμενη από δύο (2) τεμάχια (α+β), συνολικού εμβαδού δέκα επτά στρεμμάτων (17,000), που βρίσκεται στη θέση «Βρύση Κουτσού», περιφέρειας Κοινότητας Πραμάντων Νομού Ιωαννίνων και απεικονίζεται με στοιχεία 6, 7, 8, 9, 10, 11, 12, 13, 14, 15, 16, 17, 18, 19, 20, 21, 22, 23, 24, 6 και 1, 2, 3, 4, 5, 1 στο συνημμένο τοπογραφικό διάγραμμα, με κλίμακα 1:2000 το οποίο αποτελεί αναπόσπαστο μέρος της παρούσης αποφάσεως, για την προστασία της βλαστήσεως (αναδάσωσης), για υδρονομικούς σκοπούς και για λόγους υγιεινής και εξωραϊσμού του τοπίου.

Η έκταση έχει όρια:

Ανατολικά: Κοινοτική δασική έκταση.

Δυτικά: Ομοίως.

Βόρεια: ομοίως.

Νότια: Ομοίως.

Η απόφαση αυτή να δημοσιευθεί στην Εφημερίδα της Κυβερνήσεως.

Ιωάννινα, 26 Αυγούστου 1991

Η Νομάρχης

ΒΑΣΙΛΙΚΗ ΚΟΚΚΙΝΟΥ


ΝΟΜΑΡΧΙΑ ΙΩΑΝΝΙΝΩΝ ανήκει στην αριθμ. 2224/26-8-1991 απόφαση κ. Νομάρχη Ιωαννίνων

ΔΑΣΑΡΧΕΙΟ ΙΩΑΝΝΙΝΩΝ

ΧΑΡΤΗΣ ΠΡΟΣΑΝΑΤΟΛΙΣΜΟΥ

(Απόσπασμα από το φύλλο χάρτη ΠΡΑΜΑΝΤΑ της Γ.Υ.Σ. έκδοσης 1970)

ΚΛΙΜΑΚΑ 1:50.000

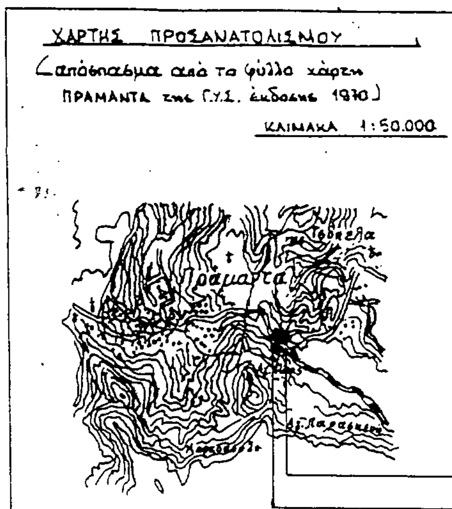

ΤΟΠΟΓΡΑΦΙΚΟ ΔΙΑΓΡΑΜΜΑ

Αναδασωτέων εκτάσεων στη θέση "Βρύση Κουτσού" Κοινότητας Πραμάντων.

ΕΜΒΑΔΟΝ


α' έκτασης : 12,2 στρ.

β' έκτασης : 4,8 στρ.

σύνολο : 17,000

θέση αναδασ. έκτασης α'

θέση αναδασ. έκτασης β'

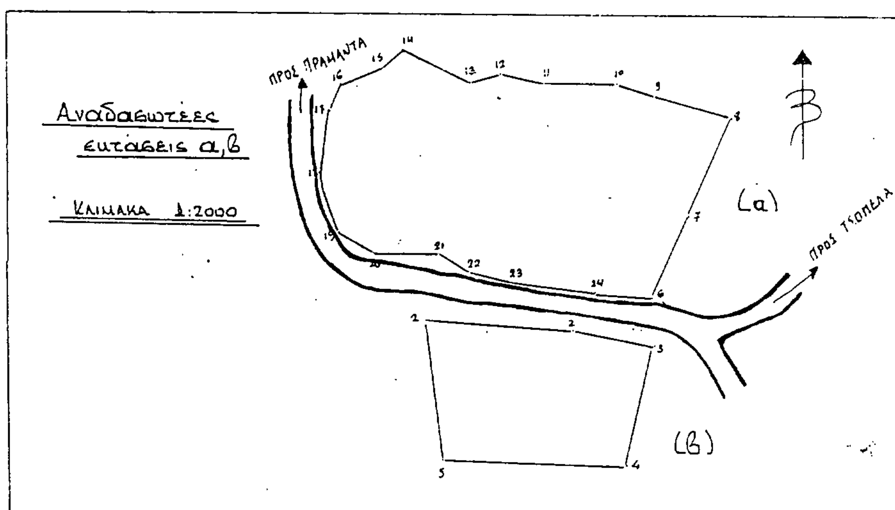

Ιωάννινα 26-8-1991	Ιωάννινα 20-8-1991	Ιωάννινα 9-7-1991	Ιωάννινα 9-7-1991
Η ΝΟΜΑΡΧΗΣ	Ο ΔΙΕΥΘΥΝΤΗΣ ΔΑΣΩΝ	Ο ΔΑΣΑΡΧΗΣ ΙΩΑΝΝΙΝΩΝ	Ο ΣΥΝΤΑΞΑΣ
ΒΑΣΙΛΙΚΗ ΚΟΚΚΙΝΟΥ			

ΑΠΑΛΛΟΤΡΙΩΣΕΙΣ

ΑΠΟΦΑΣΕΙΣ

Αριθ. 820 (4)

Καθορισμός των ορίων του αιγιαλού και δημιουργία ζώνης παραλίας στη θέση «ΟΡΜΟΣ ΛΙΘΙΟΥ» Νομού Χίου.

Ο ΝΟΜΑΡΧΗΣ ΧΙΟΥ

Έχοντας υπόψη:

1. Τις διατάξεις των άρθρων 1 μέχρι και 7 του Α.Ν.2344/1940 «περί αιγιαλού και παραλίας», όπως τροποποιήθηκαν και συμπληρώθηκαν με τις διατάξεις: α) Του άρθρου 13 του Ν.1078/1980 και β) του άρθρου 23 του Ν.1337/1983.

2. Τις διατάξεις της παρ. 9 του άρθρου 1 του Κεφαλαίου Β' της 0.208/181/26.4.1982 (ΦΕΚ 214/26.4.1982 τ.Β') κοινής απόφασης των Υπουργών Προεδρίας Κυβερνήσεως και Οικονομικών «Αναμόρφωση Συλλογικών Οργάνων Γνωμοδοτικής και Αποφασιστικής Αρμοδιότητας του Υπουργείου Οικονομικών».

3. Την από 4.3.1991 έκθεση της επιτροπής καθορισμού των ορίων του αιγιαλού και παραλίας και θέσεων αμμοληψίας, που καθόρισε τα όρια του αιγιαλού και της παραλίας στην περιοχή, Όρμος Λιθίου Νομού Χίου και το από Νοεμβρίου 1990 τοπογραφικό διάγραμμα με κλίμακα 1:500, της Εταιρείας ΤΡΙΤΩΝ ΣΥΜΒΟΥΛΟΙ ΜΗΧΑΝΙΚΟΙ για τον ΟΤΕ, που θεωρήθηκε στις από τη Δ/νση Τεχνικών Υπηρεσιών της Νομαρχίας Χίου, την 4.3.1991 και συνοδεύει την έκθεση της προαναφερόμενης Επιτροπής.

4. Τη σύμφωνη γνώμη του Γενικού Επιτελείου Ναυτικού, που διατυπώθηκε στο υπ' αριθ. πρωτ. Φ.5445/250/91/Σ.711/11.6.1991 έγγραφό του.

5. Τις διατάξεις του άρθρου 1 της παρ. 1 του Ν.3200/1955 (ΦΕΚ 97/Α'/1955) «περί διοικητικής αποκεντρώσεως» σε συνδυασμό με τις διατάξεις του από 28.6.1955 Β.Δ. «περί εξαιρέσεως από της κατά το άρθρον 1 παρ. 1 του Ν.3200/1955 αρμοδιότητος των ανομαρχών, αντικειμένων τινων αρμοδιότητος του Υπουργού Οικονομικών», του Β.Δ.704/1970 και του άρθρου 1 παρ. 5 του Π.Δ.71/1984, για μεταβίβαση αρμοδιοτήτων του Υπουργού Οικονομικών στους Νομάρχες και στις περιφερειακές αρχές διανομαρχιακού επιπέδου, αποφασίζουμε:

1. Επικυρώνουμε την από 4.3.1991 έκθεση της Επιτροπής καθορισμού των ορίων του αιγιαλού και παραλίας και θέσεων αμμοληψίας, καθώς και το από Νοεμβρίου 1990 τοπογραφικό διάγρμμα, που τη συνοδεύει, το οποίο συντάχθηκε από την Εταιρεία ΤΡΙΤΩΝ ΣΥΜΒΟΥΛΟΙ ΜΗΧΑΝΙΚΟΙ με κλίμακα 1:500 και θεωρήθηκε από την Δ/νση Τεχνικών Υπηρεσιών Ν. Χίου την 4.3.1991 επί του οποίου η πιό πάνω Επιτροπή καθόρισε τα όρια του αιγιάλου, με κόκκινη συνεχή πολυγωνική γραμμή και τα όρια της παραλίας με κίτρινη συνεχή πολυγωνική γραμμή.

Η απόφαση αυτή, με την έκθεση της επιτροπής και το διάγραμμα, να δημοσιευθούν στην Εφημερίδα της Κυβερνήσεως.

Χίος, 23 Αυγούστου 1991

Ο Νομάρχης
ΓΕΩΡΓΙΟΣ ΝΕΓΡΗΣ

ΕΛΛΗΝΙΚΗ ΔΗΜΟΚΡΑΤΙΑ
ΝΟΜΑΡΧΙΑ ΧΙΟΥ
ΚΤΗΜΑΤΙΚΗ ΥΠΗΡΕΣΙΑ

ΕΚΘΕΣΗ
ΕΠΙΤΡΟΠΗΣ ΚΑΘΟΡΙΣΜΟΥ ΤΩΝ ΟΡΙΩΝ ΑΙΓΙΑΛΟΥ & ΠΑΡΑΛΙΑΣ

(άρθρο 74 Π.Δ.636/77)

Διά τον καθορισμό των ορίων του αιγιαλού και παραλίας στη θέση «Όρμος Λιθίου» Ν. Χίου συνήλθε σήμερα την 4.3.1991 η Επιτροπή του άρθρου 74 Π.Δ.636/77, στην Κτηματική Υπηρεσία Χίου, αποτελουμένη από τους:

1. Βιτέλλα Σωκράτη, προϊσταμένου Δ.Ο.Υ. Χίου, ως Προέδρου.

2. Λυμπέρη Αποστόλου, αναπλ/τού Δ/ντού Τ.Υ.Ν. Χίου, συμμετέχοντος κανονικώς ως μέλος.

3. Αρκάδη Ιωάννη, Λιμενάρχου Χίου (Πλωτάρχη Λ.Σ.) συμμετέχοντας κανονικώς ως μέλος.

Η οποία Επιτροπή συγκροτήθηκε με την υπ' αριθ. 279/1.3.1991 απόφαση του Νομάρχη Χίου και συνεχλήθη με την υπ' αριθ. 280/4.3.1991 εντολή του Προέδρου της ανωτέρω Επιτροπής και μετέβημεν επί τόπου εις την προαναφερομένην περιοχή την 4.3.1991.

Λαβόντες υπόψιν μας

1. Το από Νοέμβριο 1990 συνταχθέν τοπογραφικό διάγραμμα από την Εταιρεία ΤΡΙΤΩΝ ΣΥΜΒΟΥΛΟΙ ΜΗΧΑΝΙΚΟΙ, σε κλίμακα 1:500 και θεωρήθηκε για τον ΟΤΕ από τους Γ. Γιαννάτο ΤΟΜ/Τ-ΔΜ, επιβλέποντα μηχανικό, Κ. Καραστανάση ΤΟΜ/Τ-ΔΜ, Δ. Τσουμπέλη ΥΠΟΔ/Τ-ΤΛ, Β. Κούτρη Δ/ντή Τ., και ηλεγμένο για την ακρίβεια της αποτύπωσης από τον Γεώργιο Δαμίγο, πολιτικό μηχανικό υπηρετούντος στη Δ/νση Τεχν. Υπηρεσιών Χίου, και θεωρηθέν αρμοδίως από τον αναπληρωτή Δ.Τ.Υ.Ν. Χίου Απόστολο Λυμπέρη ως το άρθρο 20 Ν.719/77 ορίζει:

2. Τις διατάξεις του Α.Ν.2344/40 ως αυτό ετροποποιήθη ως και την προς τούτον σχετική και Δικαστηριακή και Διοιτητική Νομολογία.

3. Την εκ της επιτοπίου μεταβάσεως σχηματισθείσα αντίληψη περί του πλάτους της Βρεχομένης ζώνης της ξηράς και λοιπών συναφών στοιχείων ήτοι:

α. Το γεγονός ότι η μορφολογία της περιοχής είναι σε τμήμα ομαλή πεδινή με κλίση περίπου 10%, χωρίς ενδείξεις μεταβολής του αιγιαλούή ύπαρξη παλαιού αιγιαλού.

β. Το γεγονός ότι το βάθος της θαλάσσης στην υπό εξέταση περιοχή είναι πολύ μικρό και διά μεγάλο πλάτος.

γ. Το γεγονος ότι οι παλίρροιες και τα θαλάσσια ρεύματα είναι πολύ μικρού μεγέθους έως ανύπαρκτα για την υπό εξέτασιν περιοχή.

δ. Το γεγονός ότι οι επικρατούντες κύριοι άνεμοι της περιοχής είναι βόρειοι, εντάσεως πολλές φορές τον χειμώνα 7 και 8 μποφόρ και το γεγονός ότι το μέγιστο παρουσιασθέν κύμα της περιοχής κατά τα τελευταία χρόνια έφθασε τα 2-3 μέτρα.

5. Τας γενομένας μαρτυρικά επί τόπου καταθέσεις των γειτόνων και το γεγονός ότι διά την υπό εξέταση περιοχή υπάρχει σαφή αντίληψη των επικρατουσών τοπικών συνθηκών επί σειράς ετών και συνεχώς, αποφασίζει:

Καθορίζει εξ' αρχής επί του ως άνω τοπογραφικού διαγράμματος.

α. Την οριογραμμή του αιγιαλού δι' ερυθράς συνεχούς πολυγωνικής γραμμής 1, 2, 3, 4, 5, 6, 7, 8, 9, 10, 11, 12, 13, 14, 15, 16, της οποίας οι κορυφές εξασφαλίζονται η κάθε μια όπως στο τοπογραφικό σχεδιάγραμμα φαίνεται.

β. Την οριογραμμή της παραλίας διά συνεχούς κιτρίνης πολυγωνικής γραμμής 1', 2', 3', 4', 5', 6', 7', 8', 9', 10', 11', 12', 13', 14', 15', 16', της οποίας οι κορυφές εξασφαλίζονται ομού η κάθε μια όπως στο τοπογραφικό σχεδιάγραμμα φαίνεται.

2. Αποφαίνεται ότι δεν υπάρχει (υφίσταται) παλαιός αιγιαλός.


3. Καθορίζει ζώνη παραλίας πλάτους 10 μέτρων επειδή δεν εξυπηρετούνται οι σκοποί της παραγράφου 1 του άρθρου 7 του ΑΝ 2344/40, διότι το εύρος του αιγιαλού είναι πολύ μικρό για να εξυπηρετηθεί η προσπέλαση από και προς ακτή, λαμβανομένου υπόψη και του γεγονότος ότι ένθεν και ένθεν της υπόψη περιοχής οι παραλίες έχουν μεγάλη κίνηση το καλοκαίρι.


Χίος, 4 Μαρτίου 1991


Ο Πρόεδρος
ΣΩΚΡΑΤΗΣ ΒΙΤΕΛΛΑΣ
Προϊστάμενος Δ.Ο.Υ. Χίου, ως συναρμόδιος

Το Μέλος
ΑΠΟΣΤΟΛΟΣ ΛΥΜΠΕΡΗΣ
Αναπλ/τής Δ/ντής Τ.Υ.Ν. Χίου

Το Μέλος
ΙΩΑΝΝΗΣ ΑΡΚΑΔΗΣ
Πλωτάρχης Λ.Σ. Λιμενάρχης Χίου

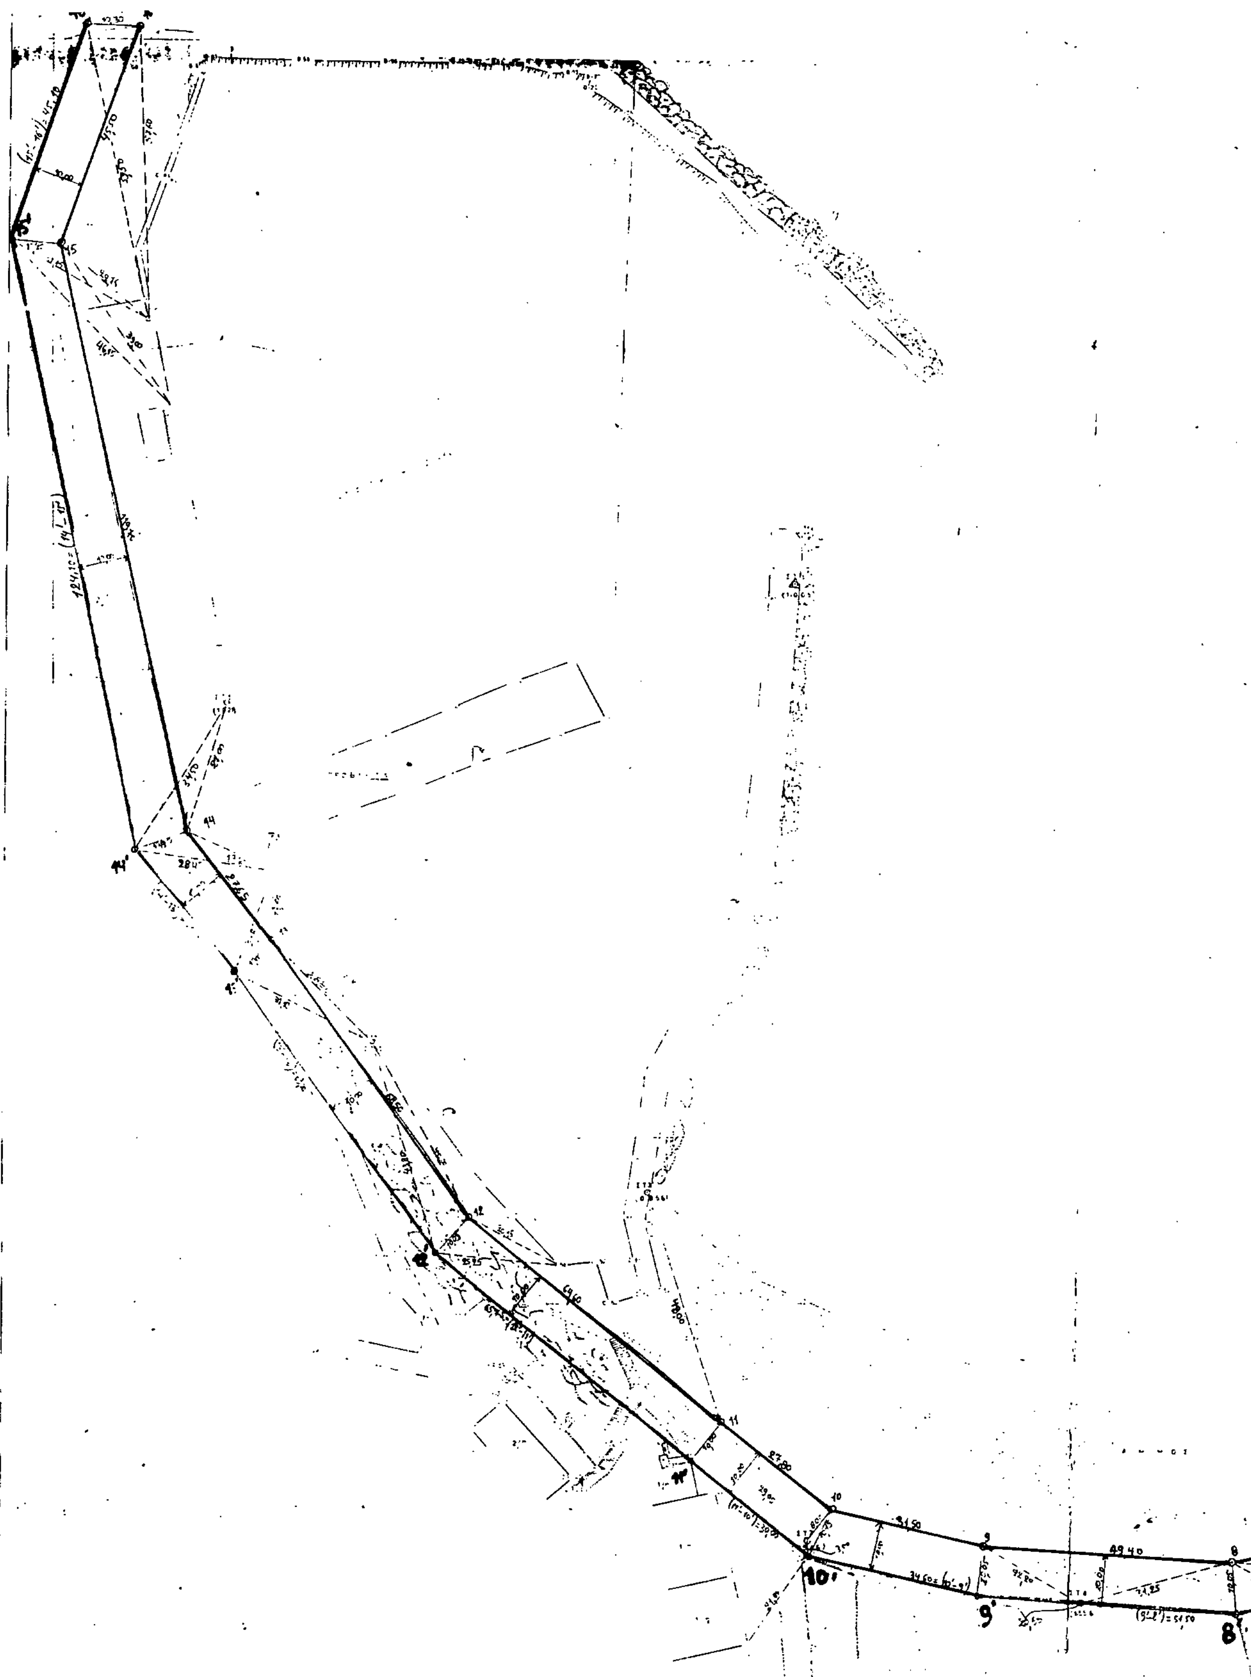

10'
9'
8'

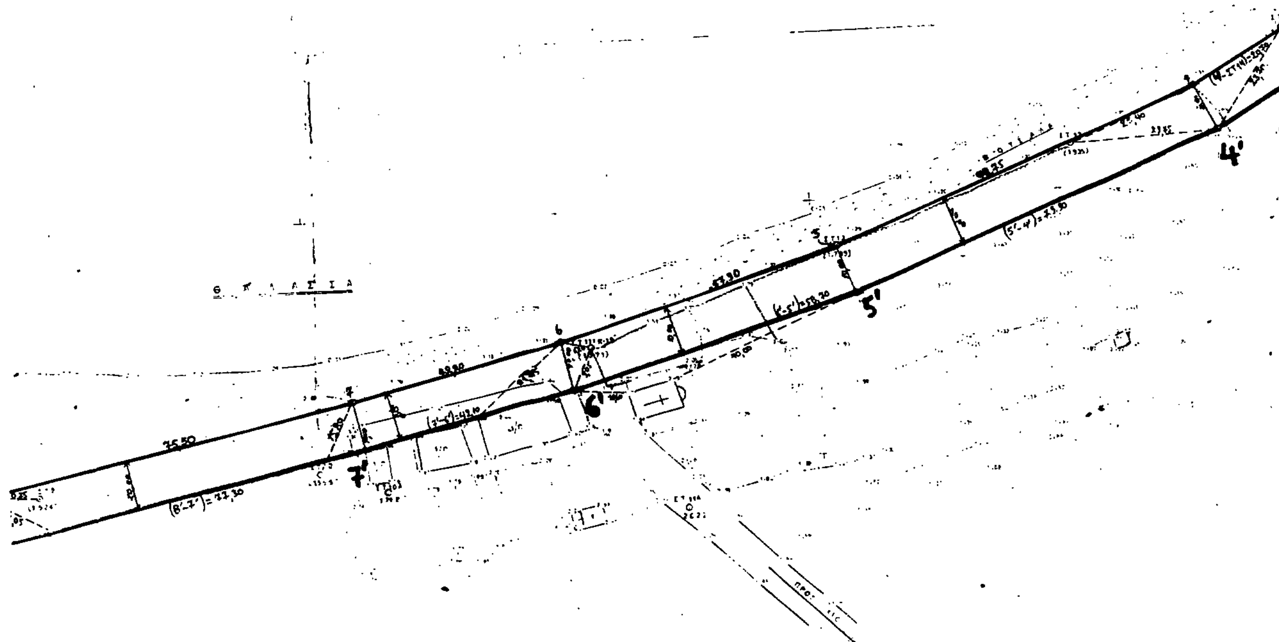
4'
5'
6'
7'

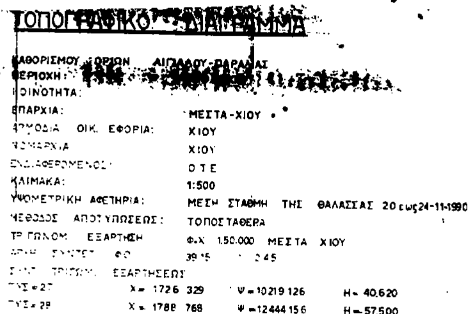

Α αταλοπρογκα	Χ=2499.752	Ψ= 10871.944
Β μπετον	Χ=2404.651	Ψ= 10447.971
1 αταλοπρογκα	Χ=1999 882	Ψ= 10142 370
2	Χ=1991 530	Ψ= 10074 990
3	Χ=1968.579	Ψ= 10022.043
4	Χ=1914.021	Ψ= 10051.650
5	Χ=1884 530	Ψ= 10118.462
	Χ=1866 872	Ψ= 10194.809
	Χ=2000 577	Ψ= 9952 720
μπετον	Χ=2055 000	Ψ= 9940.532
	Χ=2095 855	Ψ= 9948 027
	[illegible]	Ψ= 9950 [illegible]
	Χ=2205 453	Ψ= 9972 972
12	Χ=2254 672	Ψ= 9990.517
13	Χ=2302 630	Ψ=10008.606
14	Χ=2345 943	Ψ=10029.545
15	Χ=2395 781	Ψ=10057 474
16	Χ=2439.373	Ψ=10101.984
	Χ=2453.596	Ψ=10183.710

ΑΠΟΣΠΑΣΜΑ

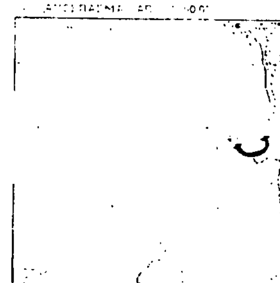

ΥΠΟΜΝΗΜΑ ΣΥΜΒΟΛΙΣΜΩΝ

ΥΠΟΜΝΗΜΑ ΕΠΙΤΡΟΠΗΣ ΚΑΘΟΡΙΣΜΟΥ ΑΙΓΙΑΛΟΥ-ΠΑΡΑΛΙΑΣ

ΧΙΟΣ: 4-3-91

ΠΑΡΑΤΗΡΗΣΕΙΣ: ΕΘΕΩΡΗΘΗ ΓΙΑ ΤΟΝ ΟΤΕ

1. Ο Επιβλέπων Μηχανικός	Γ. Γιαννάτος ΤΟΜ/Τ-ΔΜ
2. Προϊστάμενος Τομεα Μελ. Χωμ/κων Εργων Δικτύων	Κ. Καραναστάσης ΤΟΜ/Τ-ΔΜ
3. Προϊστάμενος Υποδ/νσης Μελετών Δικτύων	Δ. Τσαμπέλης ΥΠΟΔ/Τ-ΤΑ
4. Διεύθυνση Δικτύων	Β. Κούτρας Δ/ΝΤΗΣ/Τ

SUBMARINE OPTICAL CABLE NETWORK IN THE AEGEAN SEA

ΤΡΙΤΩΝ ΣΥΜΒΟΥΛΟΙ ΜΗΧΑΝΙΚΟΙ

ΟΤΕ ΟΡΓΑΝΙΣΜΟΣ ΤΗΛΕΠΙΚΟΙΝΩΝΙΩΝ ΕΛΛΑΔΟΣ

Προσαιγιάλωση και προστασία υποβρύχιου τηλεφωνικού καλωδίου σε πέντε παράλιες περιοχές του Αιγαίου Πελάγους.

ΤΟΠΟΓΡΑΦΙΚΗ - ΒΥΘΟΜΕΤΡΙΚΗ ΑΠΟΤΥΠΩΣΗ

ΚΑΘΟΡΙΣΜΟΣ ΑΙΓΙΑΛΟΥ & ΠΑΡΑΛΙΑΣ
ΘΕΣΗ: ΛΙΘΙ Ν. ΧΙΟΥ

217 — Χ1 — 1/500

2400 2450 9900 9950 10000

ΑΠΟ ΤΟ ΕΘΝΙΚΟ ΤΥΠΟΓΡΑΦΕΙΟ